



Ce document a été mis en ligne par l'organisme [FormaV®](#)

Toute reproduction, représentation ou diffusion, même partielle, sans autorisation préalable, est strictement interdite.

Pour en savoir plus sur nos formations disponibles, veuillez visiter :

www.formav.co/explorer

CONSIGNES AUX CANDIDATS

REMARQUES RÉGLEMENTAIRES

L'usage de calculatrice avec mode examen actif est autorisé.
L'usage de calculatrice sans mémoire «type collègue» est autorisé.

Tous documents, autres que ceux fournis, sont formellement interdits.

Le sujet comporte 9 pages numérotées de 1/9 à 9/9.

Assurez-vous qu'il est complet

Documents dossier de base	DB
Documents réponses	DR
Documents techniques	DT

Pour une meilleure lisibilité, utiliser les documents numérisés.

NOTA

Vous rendrez obligatoirement tous les DR, même si vous n'avez pas traité toutes les questions.

Les questions peuvent être traitées séparément.

Tous les DR seront regroupés et agrafés dans une « copie d'examen » servant de chemise globale.

BACCALAURÉAT PROFESSIONNEL

TECHNICIEN DU BÂTIMENT
ORGANISATION ET RÉALISATION DU GROS ŒUVRE

ÉPREUVE E.2 - UNITÉ U21

Analyse technique d'un ouvrage



SOMMAIRE		
	Support papier	Support numérisé
Documents Réponses	DR1 à DR7	DR6 et DR7
Documents Techniques		DT1 à DT4

DOSSIER ÉTUDES			
N° Études	Activités	Temps conseillé	Barème
Étude 1	Analyse des poteaux	0 h 40	40
Étude 2	Analyse du poteau P3	1 h 00	50
Étude 3	Analyse de l'escalier	1 h 00	40
Étude 4	Analyse de la poutre P02	0 h 40	30
Étude 5	Choix d'un système de levage	0 h 40	40
	Total =	4 h 00	/ 200

ÉTUDE 1 : ANALYSE DES POTEAUX

Dans le cadre d'une réunion de préparation de chantier, vous êtes amené à décoder les plans de coffrage pour la réalisation des poteaux du parking intérieur.

Question 1.1 : Indiquer sur la perspective le repère des poteauxde 1 à 8 du parking intérieur.

Critères : Les repères sont correctement placés.


DB6
DR1

Question 1.3 : Compléter le tableau de désignation des poteaux du parking intérieur.

Critères : Le tableau est correctement complété.

DB6
DR1

Perspective emprise Poteaux du SS-1

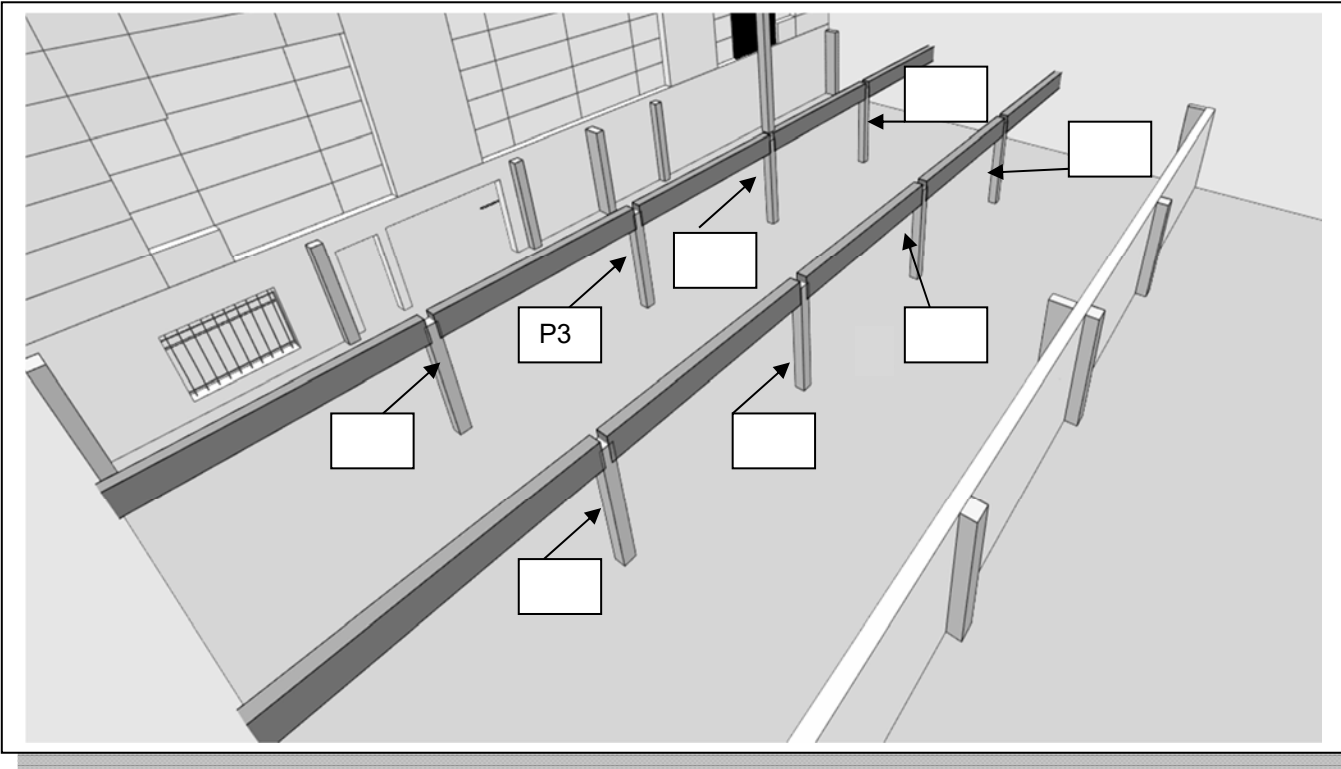

Données complémentaires :

Arase supérieure des poteaux :- 0.50 m
Arase inférieure des poteaux : - 2.66 m

Numéro	Longueur (m)	Largeur (m)	Hauteur (m)	Volume de béton (m³)
P1				
P2				
P3				
P4				
P5				
P6				
P7				
P8				
P11				
P12				
P13				
P14				
P15				
P16				
P17				
			Volume total	

Question 1.2 :Indiquer les caractéristiques du béton employé pour les poteaux.

Critères : Les caractéristiques sont correctement renseignées.

DB9
DT1

Bétons à propriétés spécifiques	BPS
Référence à la norme	
Classes d'exposition (F= France)	
Résistance caractéristique à la compression à 28 j (cylindrique)	
Dimension maximale des granulats en mm	
Teneur maximale en ions chlorures rapportée à la masse de ciment	

TOTAL : / 40

DR1

ÉTUDE 2 : ANALYSE DU POTEAU P3 ET SA FONDATION

Dans le cadre d'une réunion de préparation de chantier, vous êtes amené à décoder les plans de coffrage pour vérifier le dimensionnement des fondations.

Question 2.1 :Repérer sur le plan de coffrage et déterminer les dimensions de la zone d'influence pour le poteau P3.


Critères : La zone d'influence est correctement cotée, les calculs sont exacts.

DB6
DR2

Question 2.2 : Calculer la charge reprise par le poteau P3, à partir d’une descente de charge en utilisant le tableur comme outil de calcul.

Critères : Les résultats sont justes et le tableau est correctement complété.

DB6
DR2

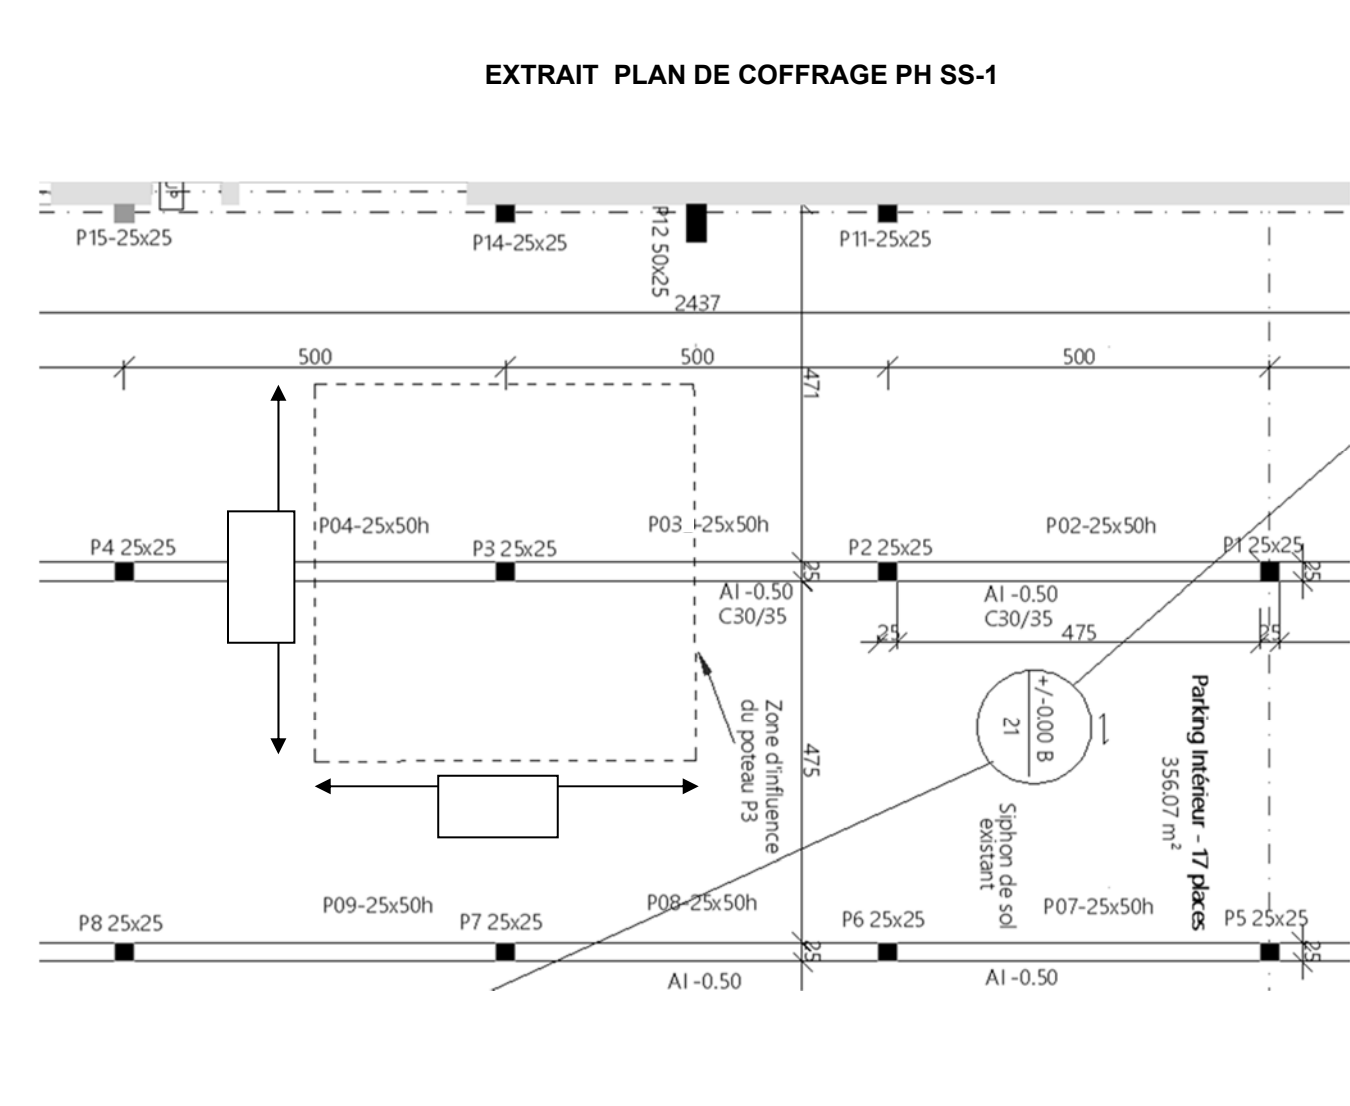


Données complémentaires :

Masse surfacique du béton : 525 kg/m²

Masse volumique du béton : 2500 kg/m³

1KN=100 kg

Charge d’exploitation pour l’ensemble : 115,00 KN

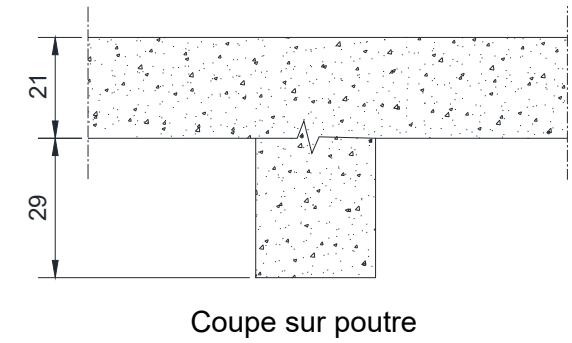

Désignation	Longueur L (m)	Largeur l (m)	Hauteur (m)	Surface (m ²)	Volume (m ³)	Masse surfacique (kg/m ²)	Masse volumique (kg/m ³)	Masse en kg	Charge KN/niveau	Nombre de niveau	Charge en KN
Poids propre de la dalle										3	
Poids propre des poutres P03 et P04										3	
Poids propre du poteau			2,16							3	
Total charge permanente G en KN											
Total charge d'exploitation Q en KN											
Total P = G+Q en KN											

Désignation	Détails des calculs	Dimensions en m
Largeur (m)		
Longueur (m)		

TOTAL : / 40

DR2

Question : 2.3 : Vérifier si la fondation est correctement dimensionnée pour reprendre les charges appliquées sur le poteau P3, reporter les valeurs sur la perspective.	DR2 DR3
Critères : Les calculs sont exacts.	

Données complémentaires :

Semelle isolée de surface carrée, S= A x A

P_u=1,35 x G +1,5 x Q

σ_u = P_u / S


On prendra comme valeur pour la suite G = 450 KN et Q = 115 KN

La contrainte portante de sol maximum admissible : σ_{adm}= 0,3 MPa

1 MN = 10³ KN=1000 KN

G		KN	
Q		KN	
Pu			KN
			MN
σ _{adm}		MPa	
Il faut vérifier que σ _{adm} > P _u /S			
Soitσ _{adm} > P _u / (A x A)			
calculer A en m (détailler vos calculs) $A = \sqrt{(P_u/\sigma_{adm})}$			


PERSPECTIVE SEMELLE ISOLÉE - ÉCHELLE INDÉTERMINÉE

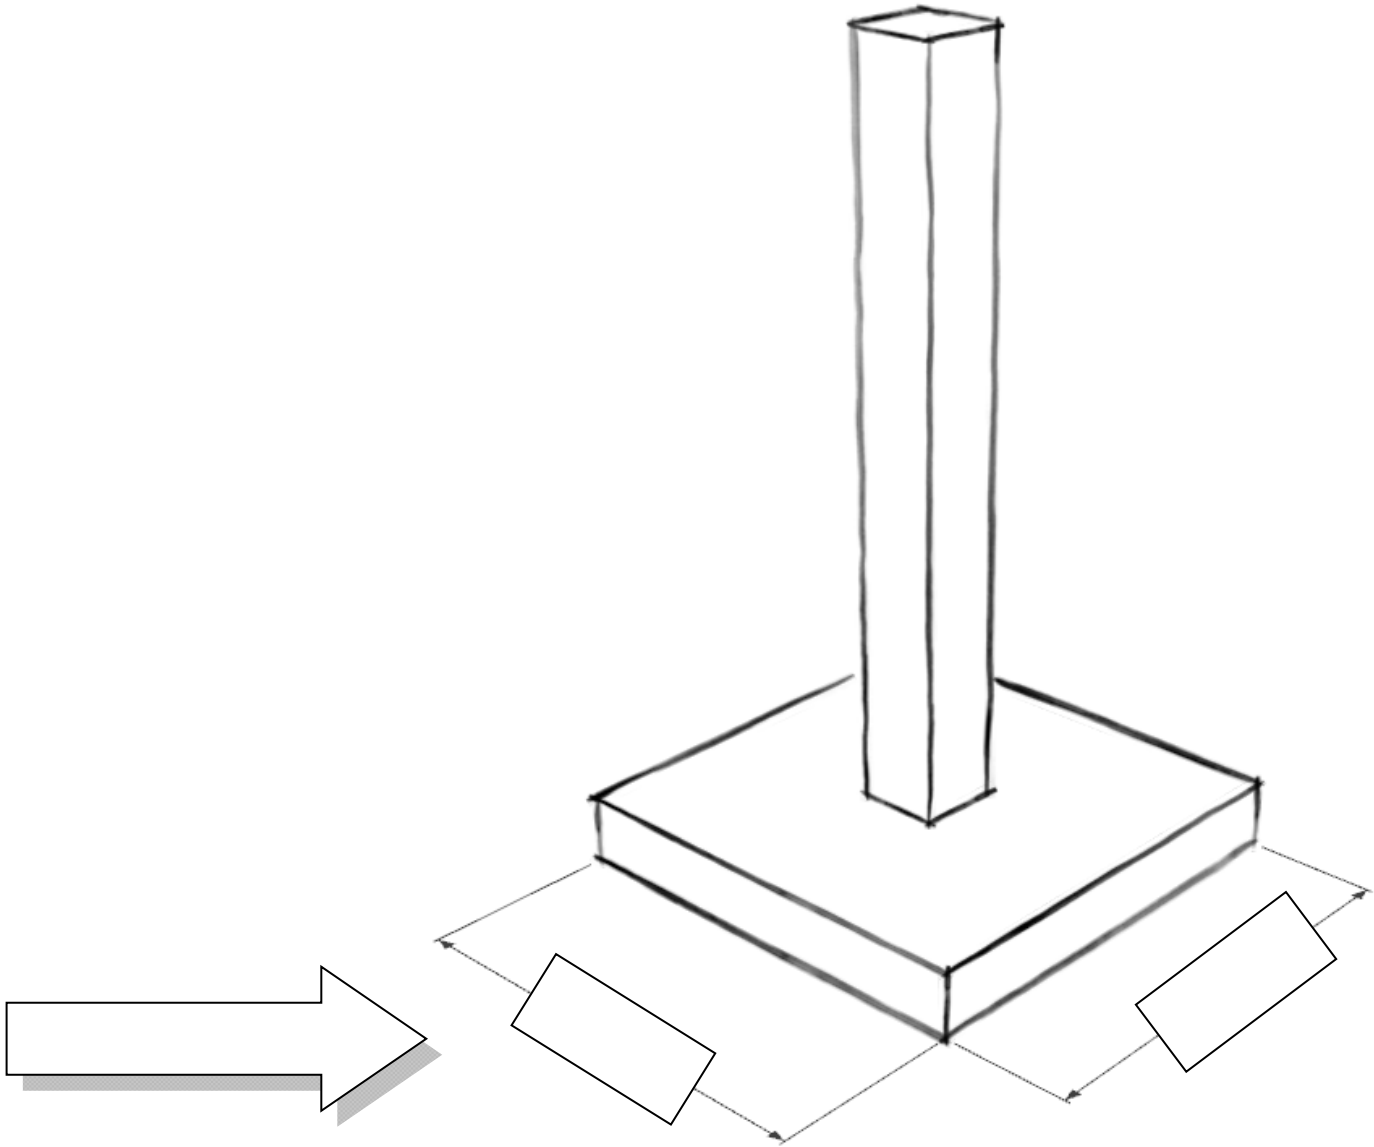

TOTAL : / 10	DR3
--------------------	------------

Question 3.1 :Faire la coupe C-C de la cage d'escalier au niveau de la lignée de foulée (à 50 cm du mur) et indiquer les différentes côtes de niveau. Vous pouvez vous aider de la fonction « coordonnées » dans BIMVISION (coordonnée Z pour les niveaux)	DB8 DB10
Critères: Les tracés sont justes et soignés	

Dessiner la coupe C-C à l'échelle 1/20ème

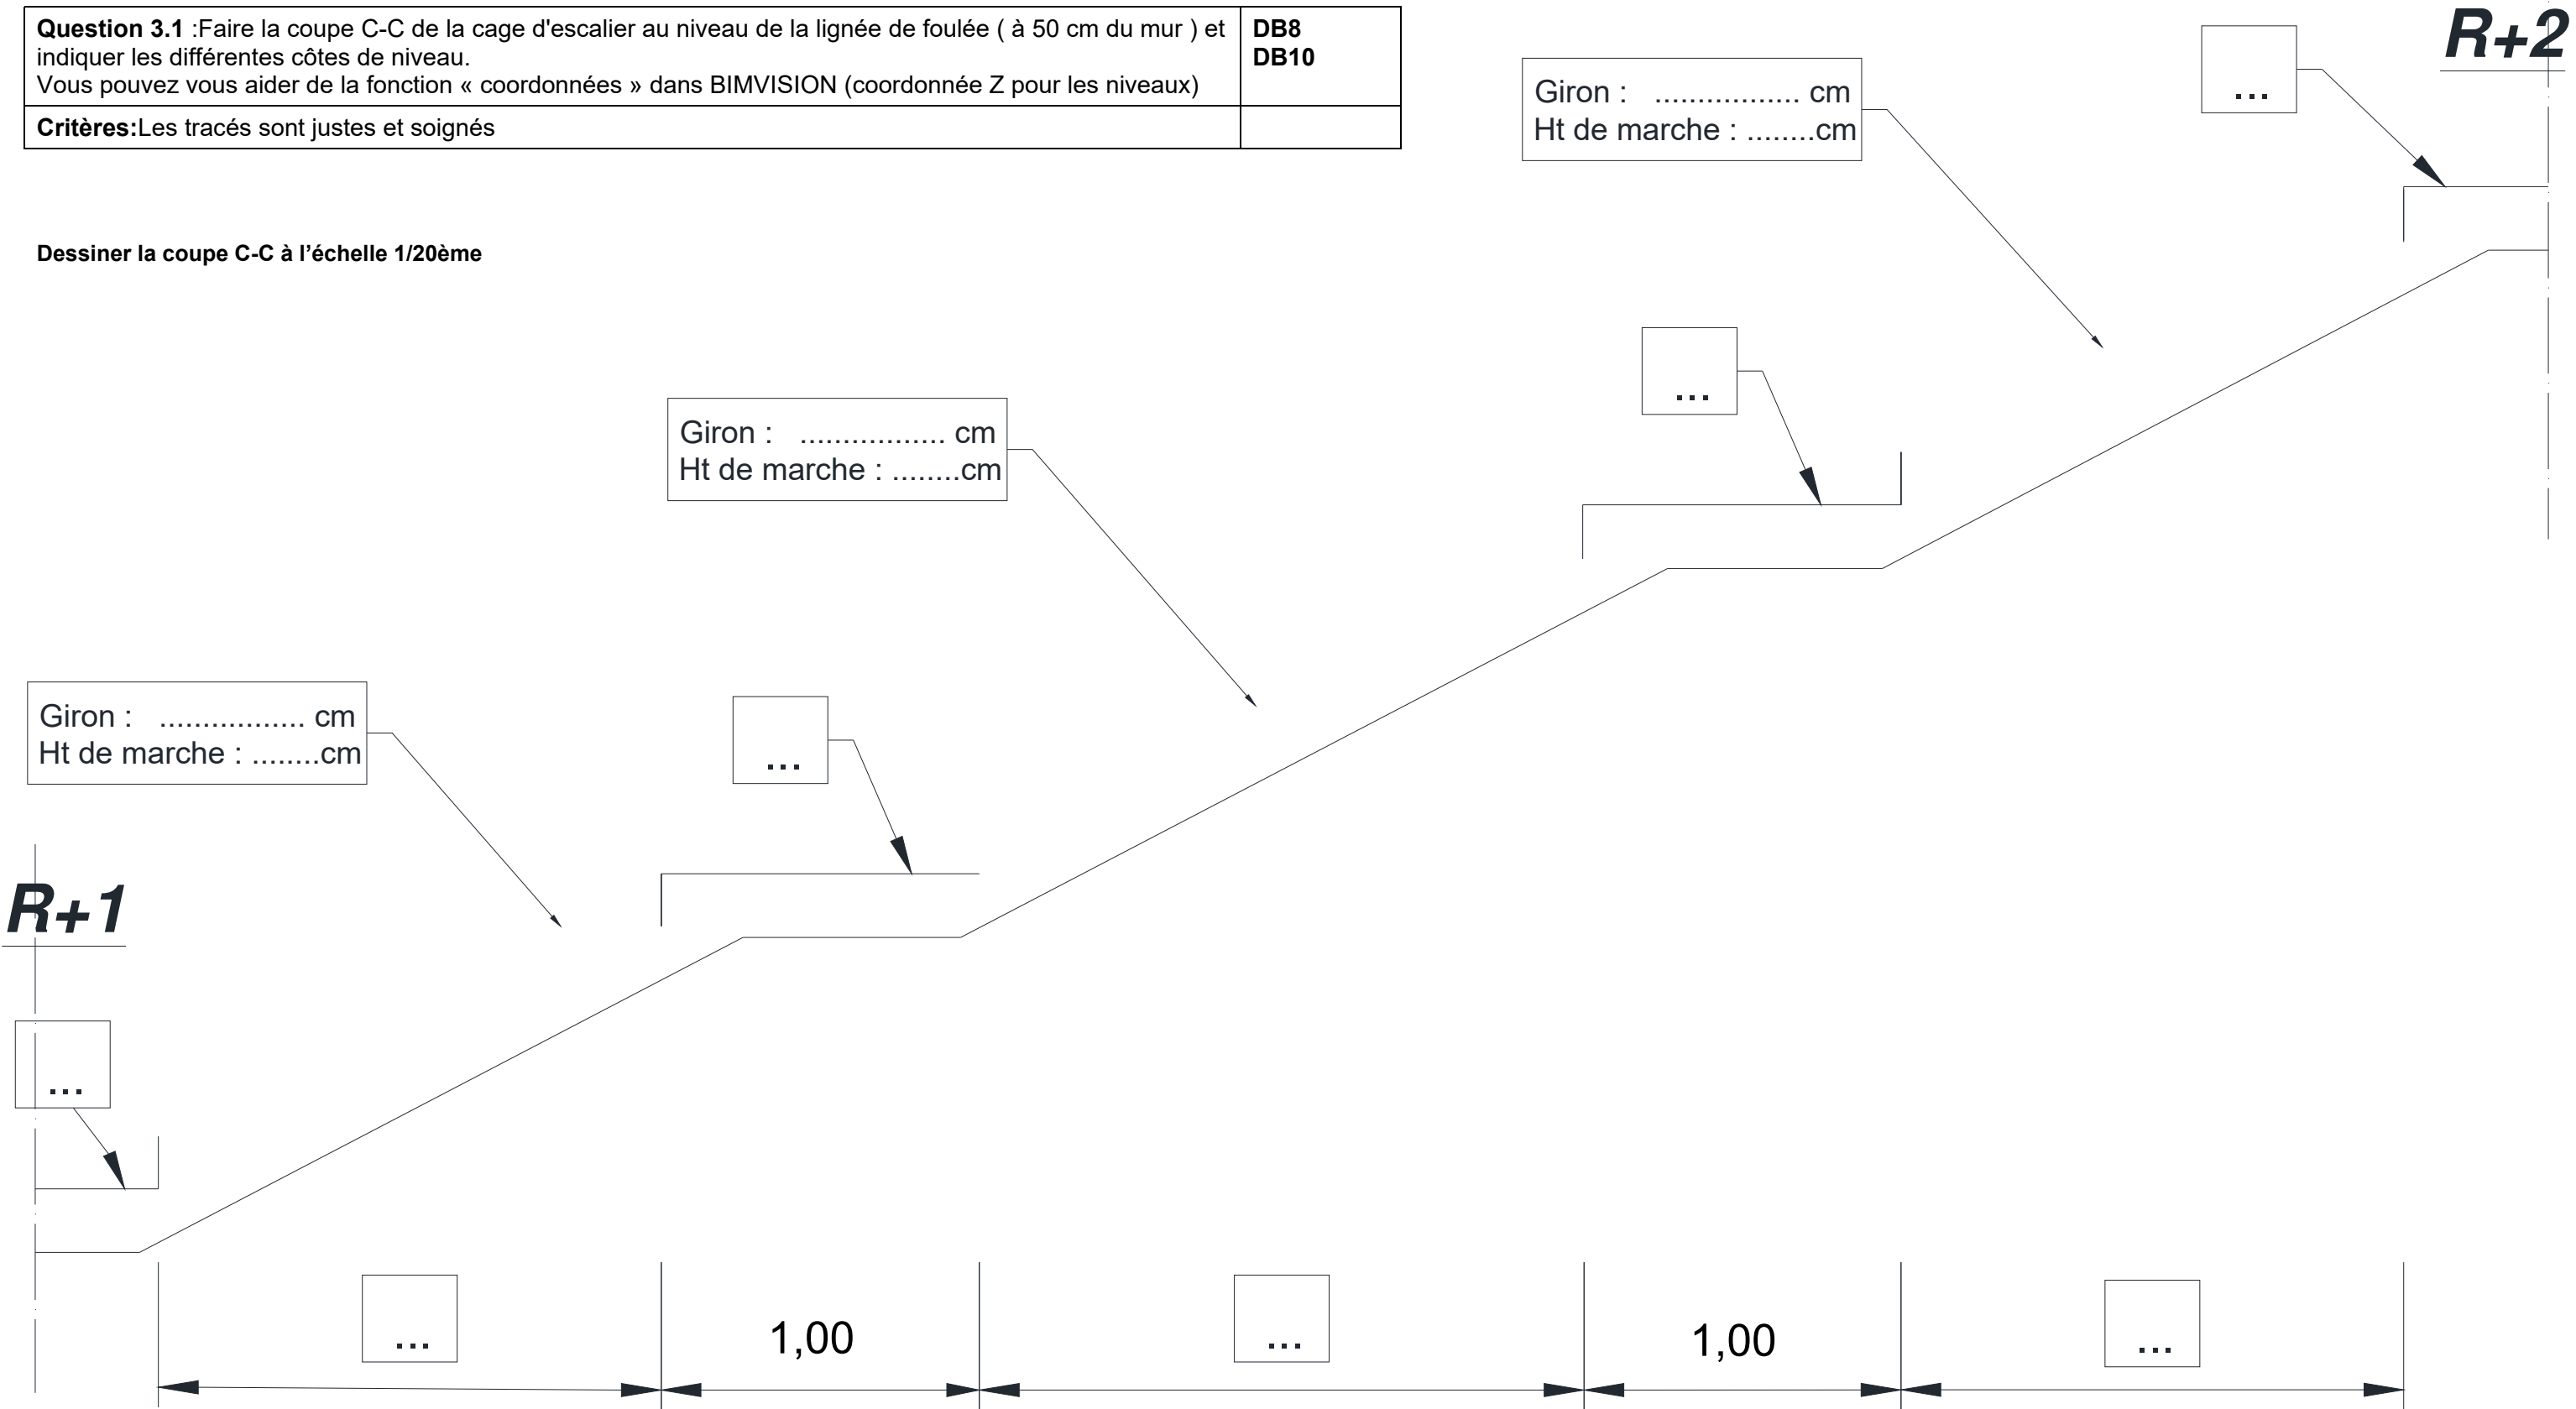

TOTAL : / 40	DR4
--------------------	-----

ÉTUDE 4 : ANALYSE DE LA POUTRE P02

Dans le cadre d'une réunion de préparation de chantier, vous êtes amené à décoder les plans d'armatures et de coffrage des poutres pour en déduire un ratio d'acier.

Question 4.1 : Calculer la longueur développée des aciers.

Critères : Les valeurs sont exactes.

DB6
DT2
DR5

Donner les dimensions des cadres et des aciers principaux qui composent la poutre P02 :

Cadre :m X.....m

Étrier :..... m

Aciers principaux :m

Aciers de montage : m

Faire le schéma de façonnage côté, d'un cadre, d'un étrier et d'un acier principal (sans échelle) :

cadre

étrier

acier principal

Calculer la longueur développée des armatures en vous aidant du document ci-après (résultats exprimé en m) :


Aciers principaux ① :
L_d=

Aciers de montage ② :
L_d=


Étrier③ :
L_d=

Cadre ④ :
L_d =



PLAN D'ARMATURES POUTRE P02

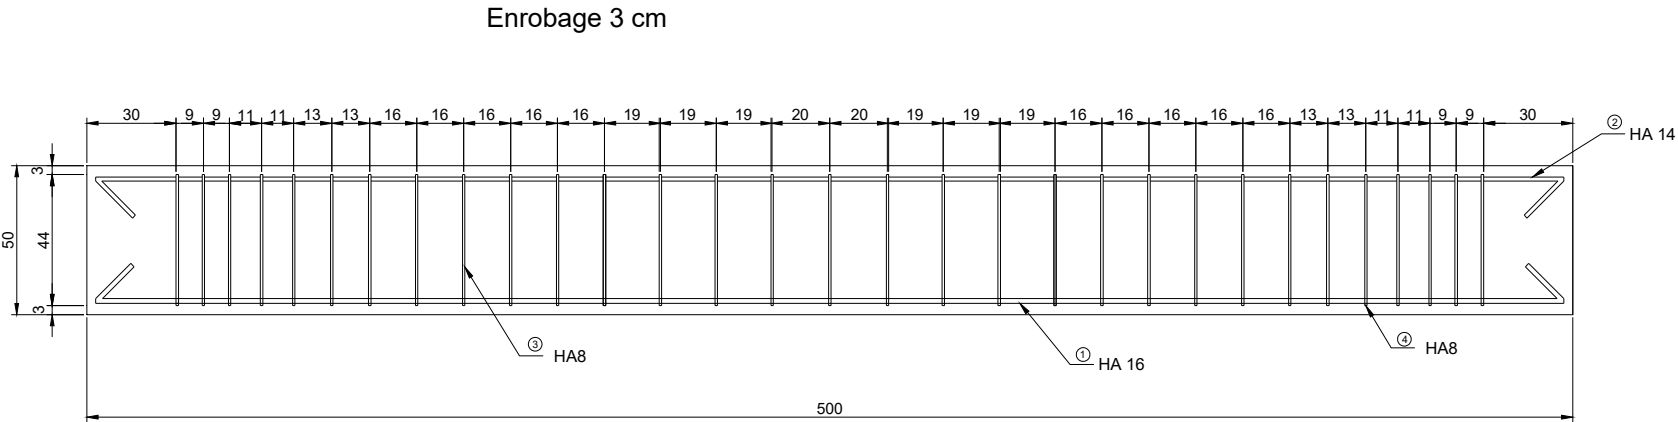

SECTION DE LA POUTRE P02

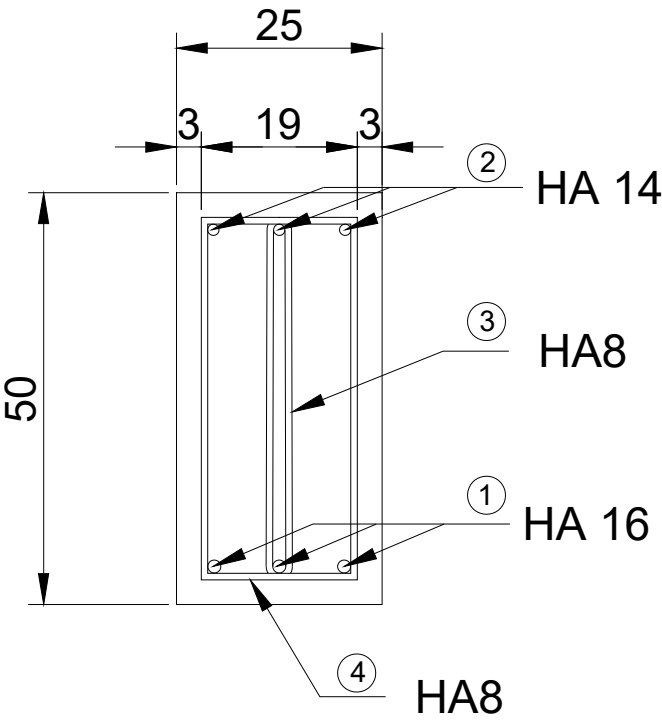

Question 4.2 : Compléter le document informatique EXCEL, l'imprimer et l'agrafer au document DR6.	DB6 DT2 DR5 DR6 DR6 numérisé
Critères : Le tableau est correctement complété.	

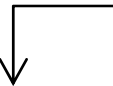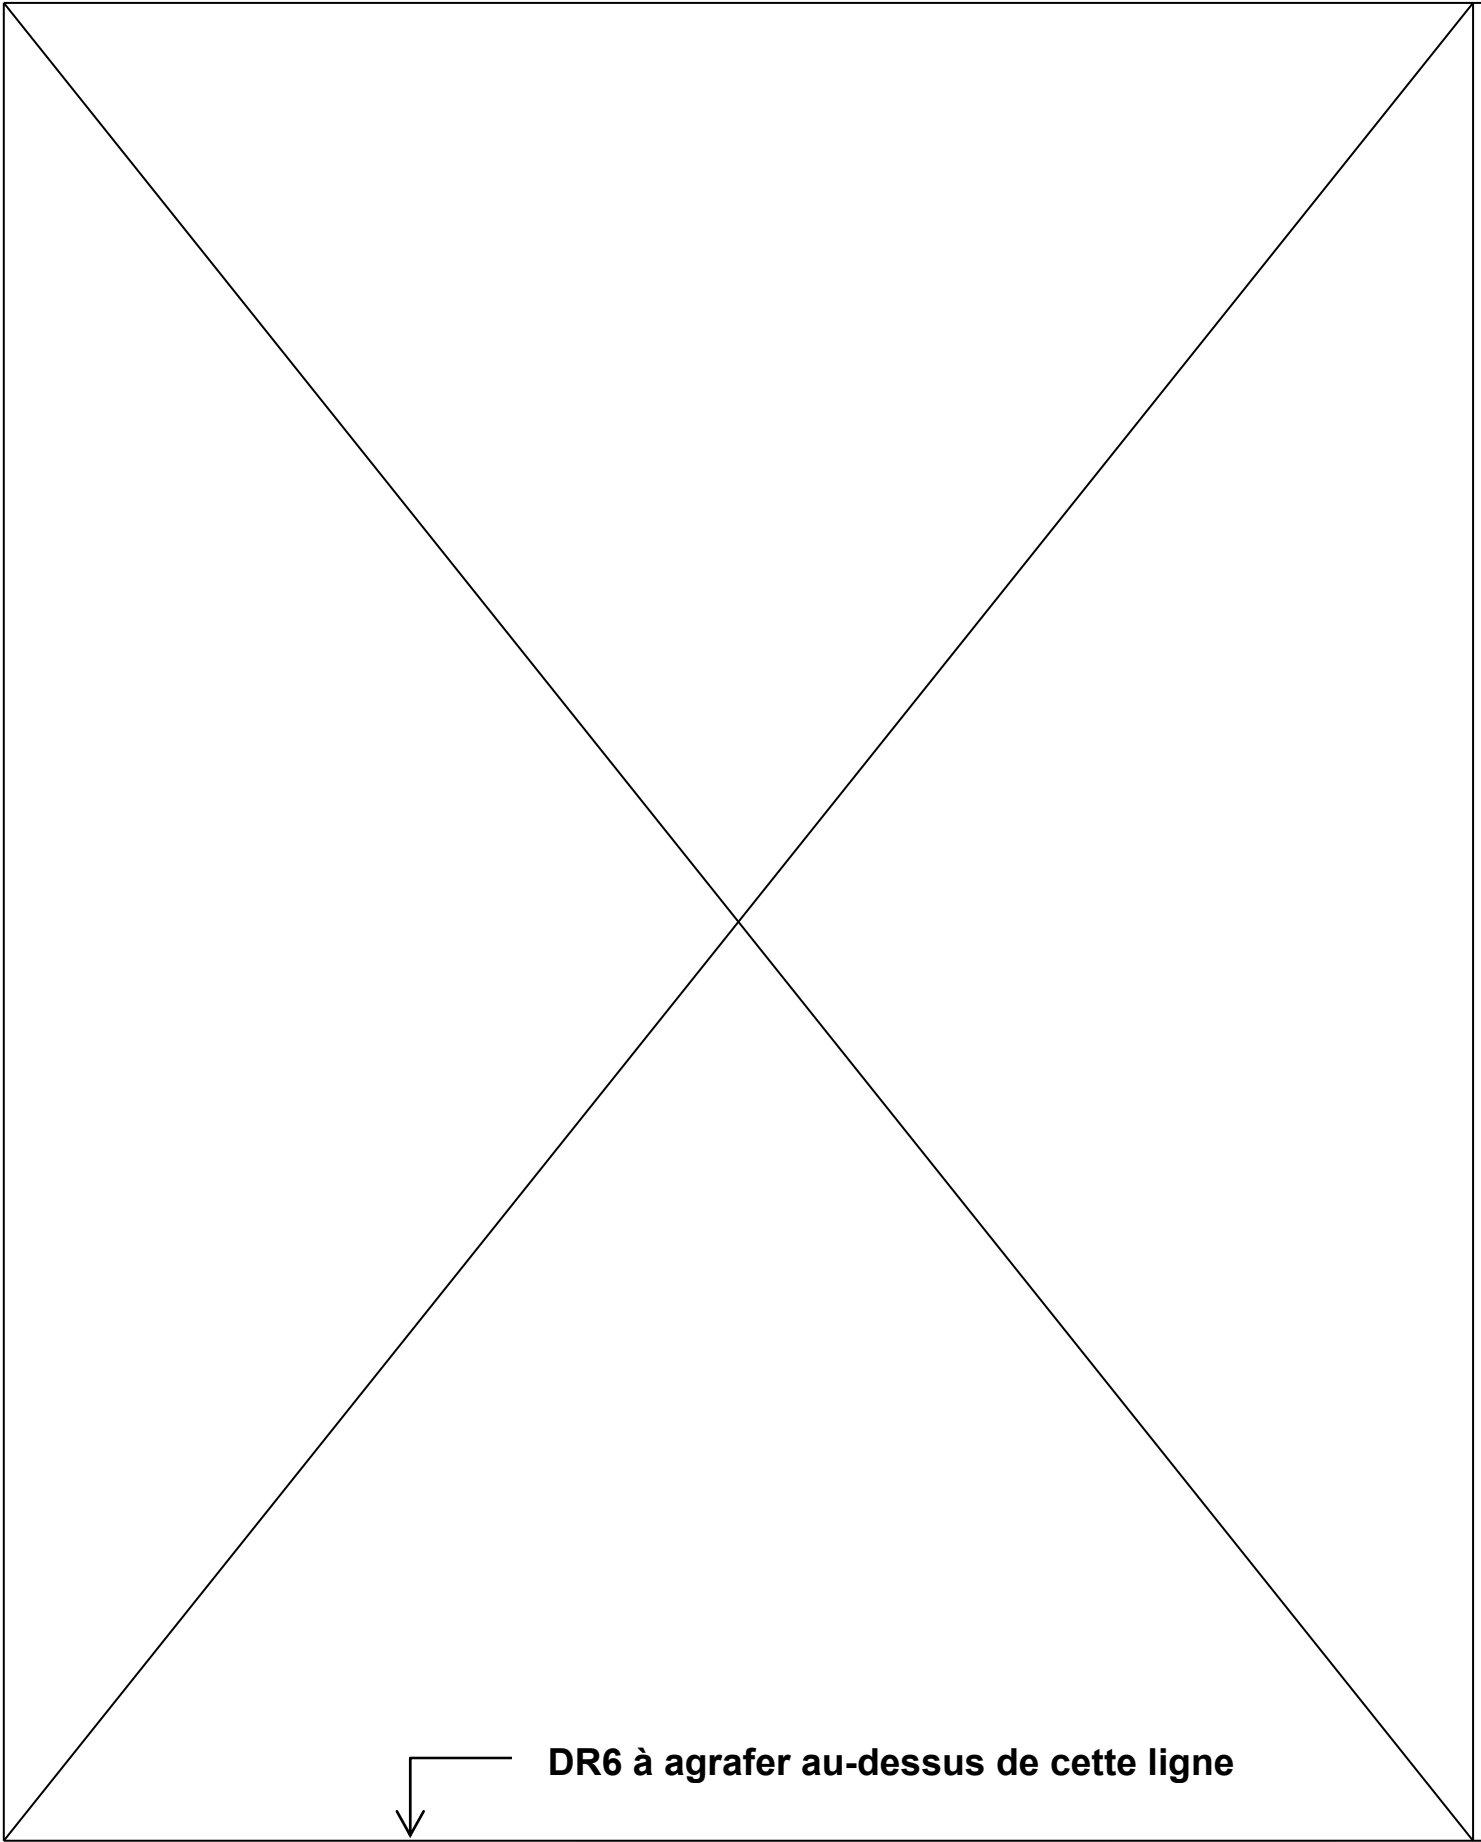


DR6 àagrafer au-dessus de cette ligne

TOTAL : / 20

DR6

Question 5.1 : Compléter le croquis du voile situé au RDC en notant les cotes manquantes en cm.	DB5 DB7 DR7
Critères : Les résultats doivent être justes.	

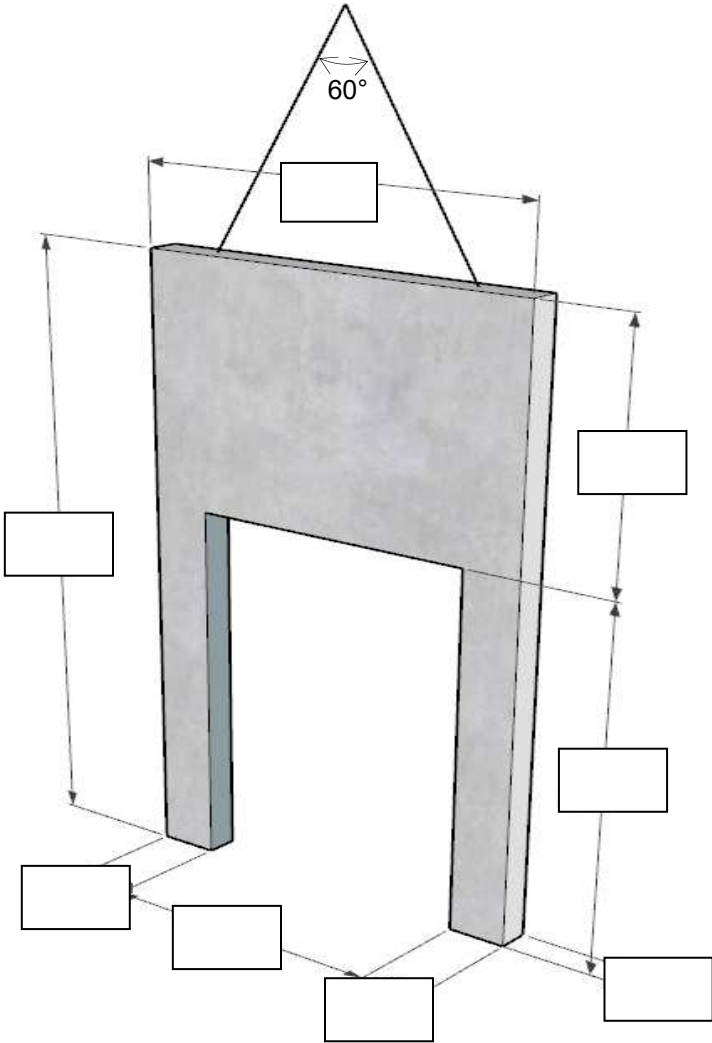

Question 5.2 : Calculer le poids réel de la pièce en complétant le tableau ci-dessous.	DR7
Critères : Les résultats doivent être justes et arrondis au millième.	

Calculer le volume de la pièce, noté V en m³ :


	Hauteur	Longueur	Épaisseur	Volume en m ³
Voile				
Ouverture				
			Total V	

Sachant que la masse volumique du béton noté $M_{\text{volumique béton armé}} = 2,5 \text{ t/m}^3$, en déduire la masse du voile noté m en kg

$m = V \times M_{\text{volumique béton armé}} = \dots\dots\dots = \dots\dots\dots$

Question 5.3 : Compléter le document informatique EXCEL pour dimensionner les élingues et les douilles d'ancrage. Le document sera imprimé et joint au document réponse.	DT3 DT4 DR7 DR7 numérisé
Critères : Le tableau est correctement complété.	

Renseignements complémentaires :
- coffrage en acier
- grue fixe vitesse > 1 m/s

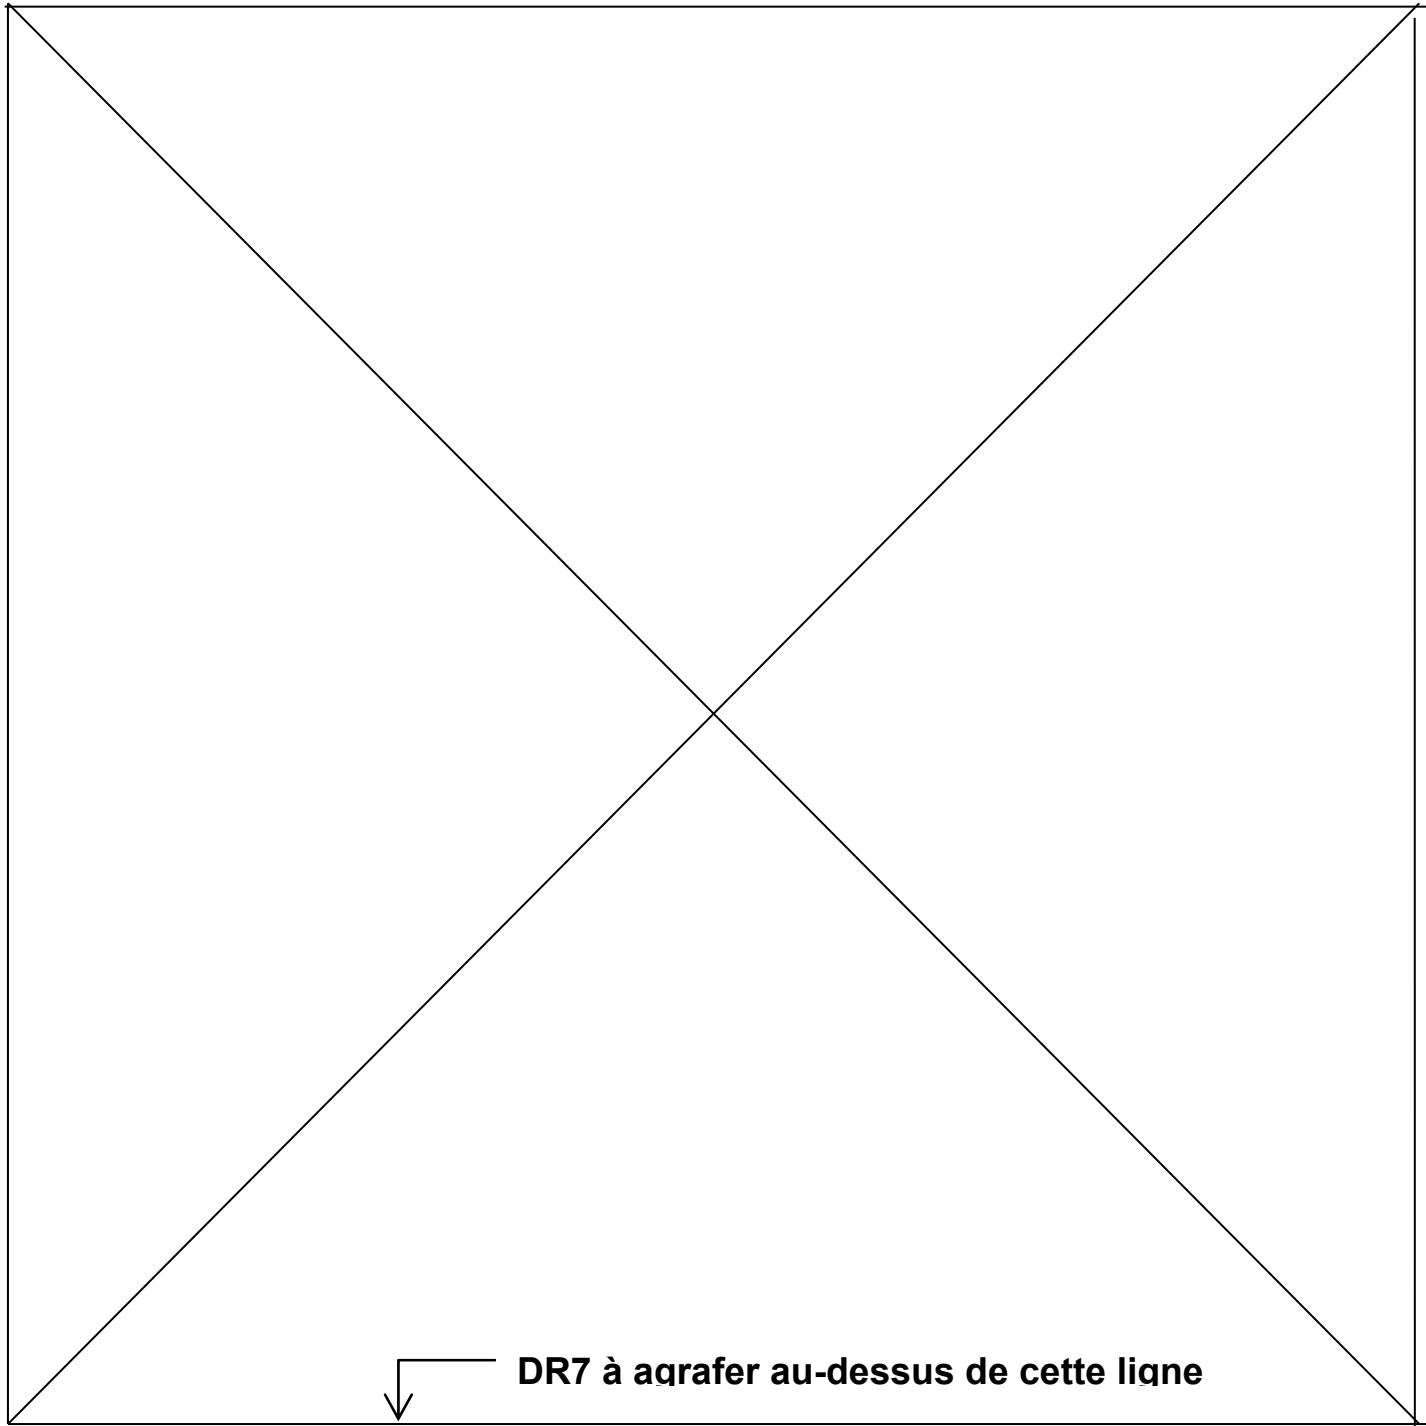

TOTAL : /40	DR7
-------------------	-----

BACCALAURÉAT PROFESSIONNEL
TECHNICIEN DU BÂTIMENT
ORGANISATION ET RÉALISATION DU GROS ŒUVRE

ÉPREUVE E.2 - UNITÉ U21
Analyse technique d'un ouvrage



SOMMAIRE DOSSIER TECHNIQUE		
N° DT	Documents techniques numérisés	Nombre de page
DT1	EXTRAIT DE LA NOUVELLE NORME BÉTON NF EN 206-1	1
DT2	TABLEAU DES SECTIONS D'ACIER ET TABLEAU POUR LE CALCUL DE LONGUEUR DÉVELOPPÉES	1
DT3	EXTRAIT DE DOCUMENTATION TECHNIQUE POUR UN POSTE DE LEVAGE	1
DT4	EXTRAIT DE DOCUMENTATION TECHNIQUE ÉLINGUES ET DOUILLES DE LEVAGE	2

Copyright © 2026 FormaV. Tous droits réservés.

Ce document a été élaboré par FormaV® avec le plus grand soin afin d'accompagner chaque apprenant vers la réussite de ses examens. Son contenu (textes, graphiques, méthodologies, tableaux, exercices, concepts, mises en forme) constitue une œuvre protégée par le droit d'auteur.

Toute copie, partage, reproduction, diffusion ou mise à disposition, même partielle, gratuite ou payante, est strictement interdite sans accord préalable et écrit de FormaV®, conformément aux articles L.111-1 et suivants du Code de la propriété intellectuelle. Dans une logique anti-plagiat, FormaV® se réserve le droit de vérifier toute utilisation illicite, y compris sur les plateformes en ligne ou sites tiers.

En utilisant ce document, vous vous engagez à respecter ces règles et à préserver l'intégrité du travail fourni. La consultation de ce document est strictement personnelle.

Merci de respecter le travail accompli afin de permettre la création continue de ressources pédagogiques fiables et accessibles.