

DOCUMENTS DOSSIER DE BASE			
Repère	Désignation	Support Papier	Support Numérisé
DB1	PRÉSENTATION PROJET	X	
DB2	FAÇADES SUD ET NORD	X	
DB3	COUPE VERTICALE BB ARCHITECTE	X	X
DB4	PLAN RDC ARCHITECTE	X	X
DB5	PLANNING CHANTIER	X	X
DB6	PLAN DE FONDATION	X	X
DB7	HAUT RDC	X	X
DB8	HAUT R+1	X	X
DB9	PLANCHER PRÉDALLE R+1		X

Assurez-vous que le dossier est complet.

Pour une meilleure lisibilité utiliser les documents numérisés.

BACCALAURÉAT PROFESSIONNEL
TECHNICIEN DU BÂTIMENT
ORGANISATION ET RÉALISATION DU GROS ŒUVRE



BACCALAURÉAT PROFESSIONNEL TECHNICIEN DU BÂTIMENT ORGANISATION ET RÉALISATION GROS ŒUVRE	Projet : SEASKA	
	Épreuve E2 U21 : Analyse technique d'un ouvrage Épreuve E2 U22 : Préparation et organisation de travaux	Session AP 2006-TBO T 1



PRÉSENTATION DU PROJET

Le projet de l'association SEAKA est la construction d'un nouveau lycée immersif en langue basque.

Il s'agit de la construction de quatre bâtiments :

Un internat, un réfectoire, un gymnase et un bâtiment de salles de cours et d'administration.

L'étude porte sur ce dernier bâtiment.


Il est constitué :

- d'un garage ouvert en demi sous-sol
- d'un rez de chaussée (RDC) avec un vaste hall d'accueil et lieux de vie
- d'un premier niveau administration et salle de classe
- d'un deuxième niveau salle de classe.

Présentation projet DB1

BACCALAURÉAT PROFESSIONNEL TECHNICIEN DU BÂTIMENT ORGANISATION ET RÉALISATION GROS ŒUVRE	Projet : SEASKA	
	Épreuve E2 U21 : Analyse technique d'un ouvrage Épreuve E2 U22 : Préparation et organisation de travaux	Session AP 2006-TBO T 1

Façade nord

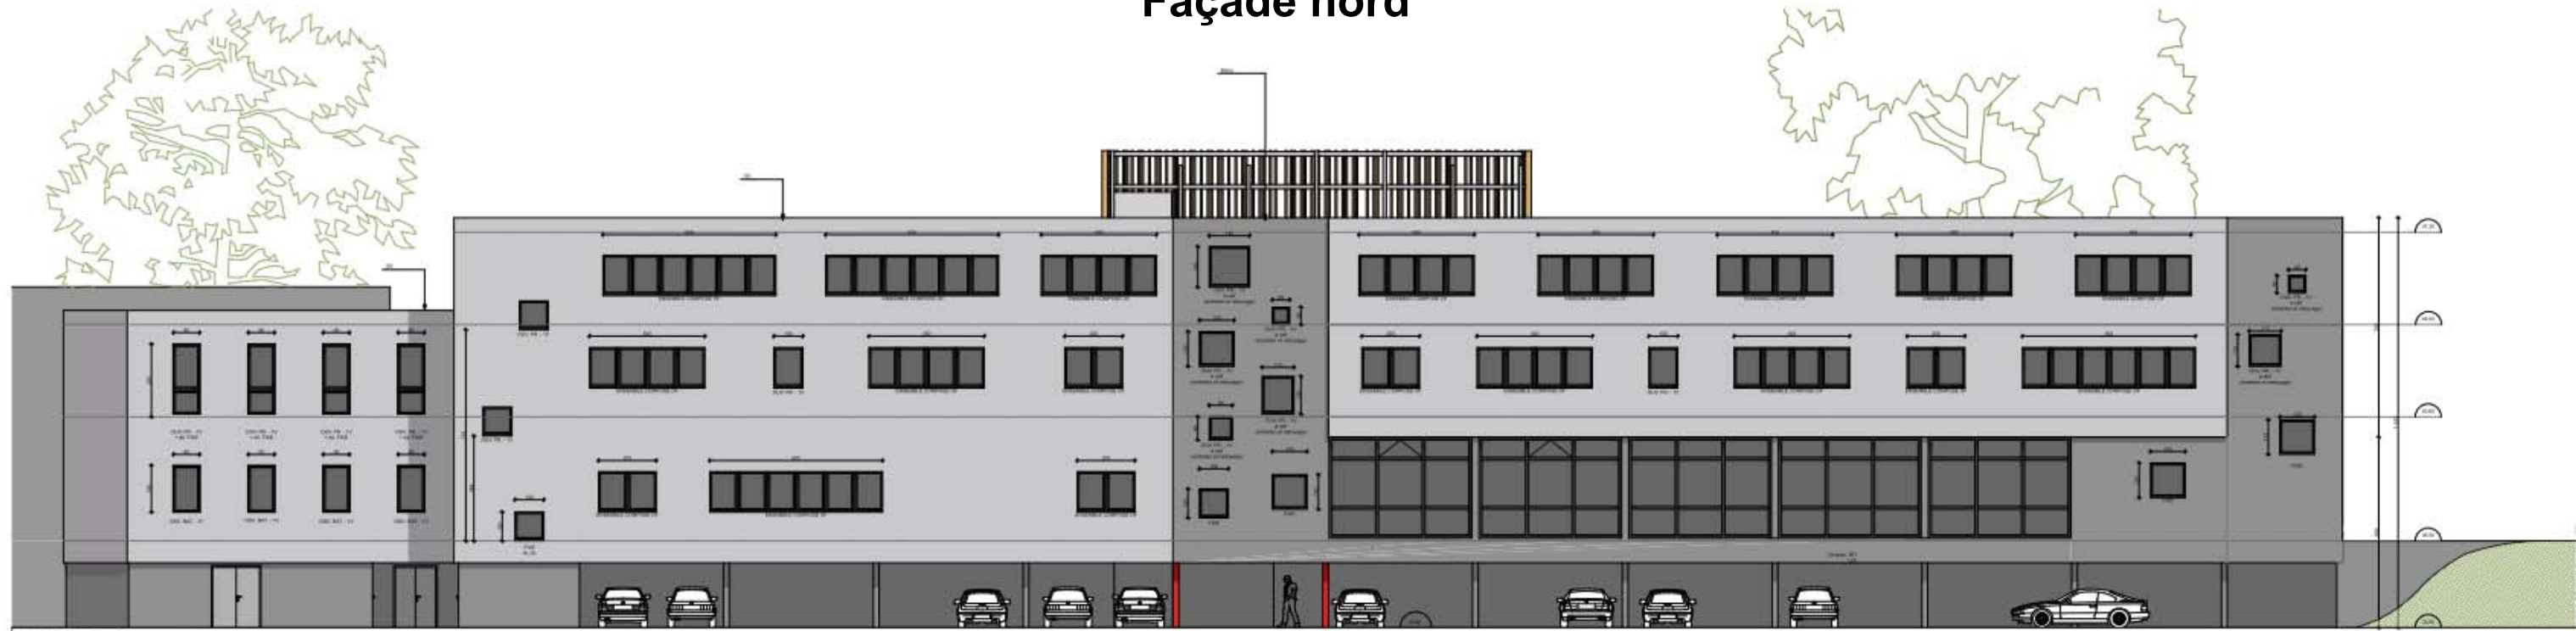


Façade sud

DB2

Échelle indéterminée

BACCALAURÉAT PROFESSIONNEL TECHNICIEN DU BÂTIMENT ORGANISATION ET RÉALISATION GROS ŒUVRE	Projet : SEASKA	
	Épreuve E2 U21 : Analyse technique d'un ouvrage Épreuve E2 U22 : Préparation et organisation de travaux	Session AP 2006-TBO T 1

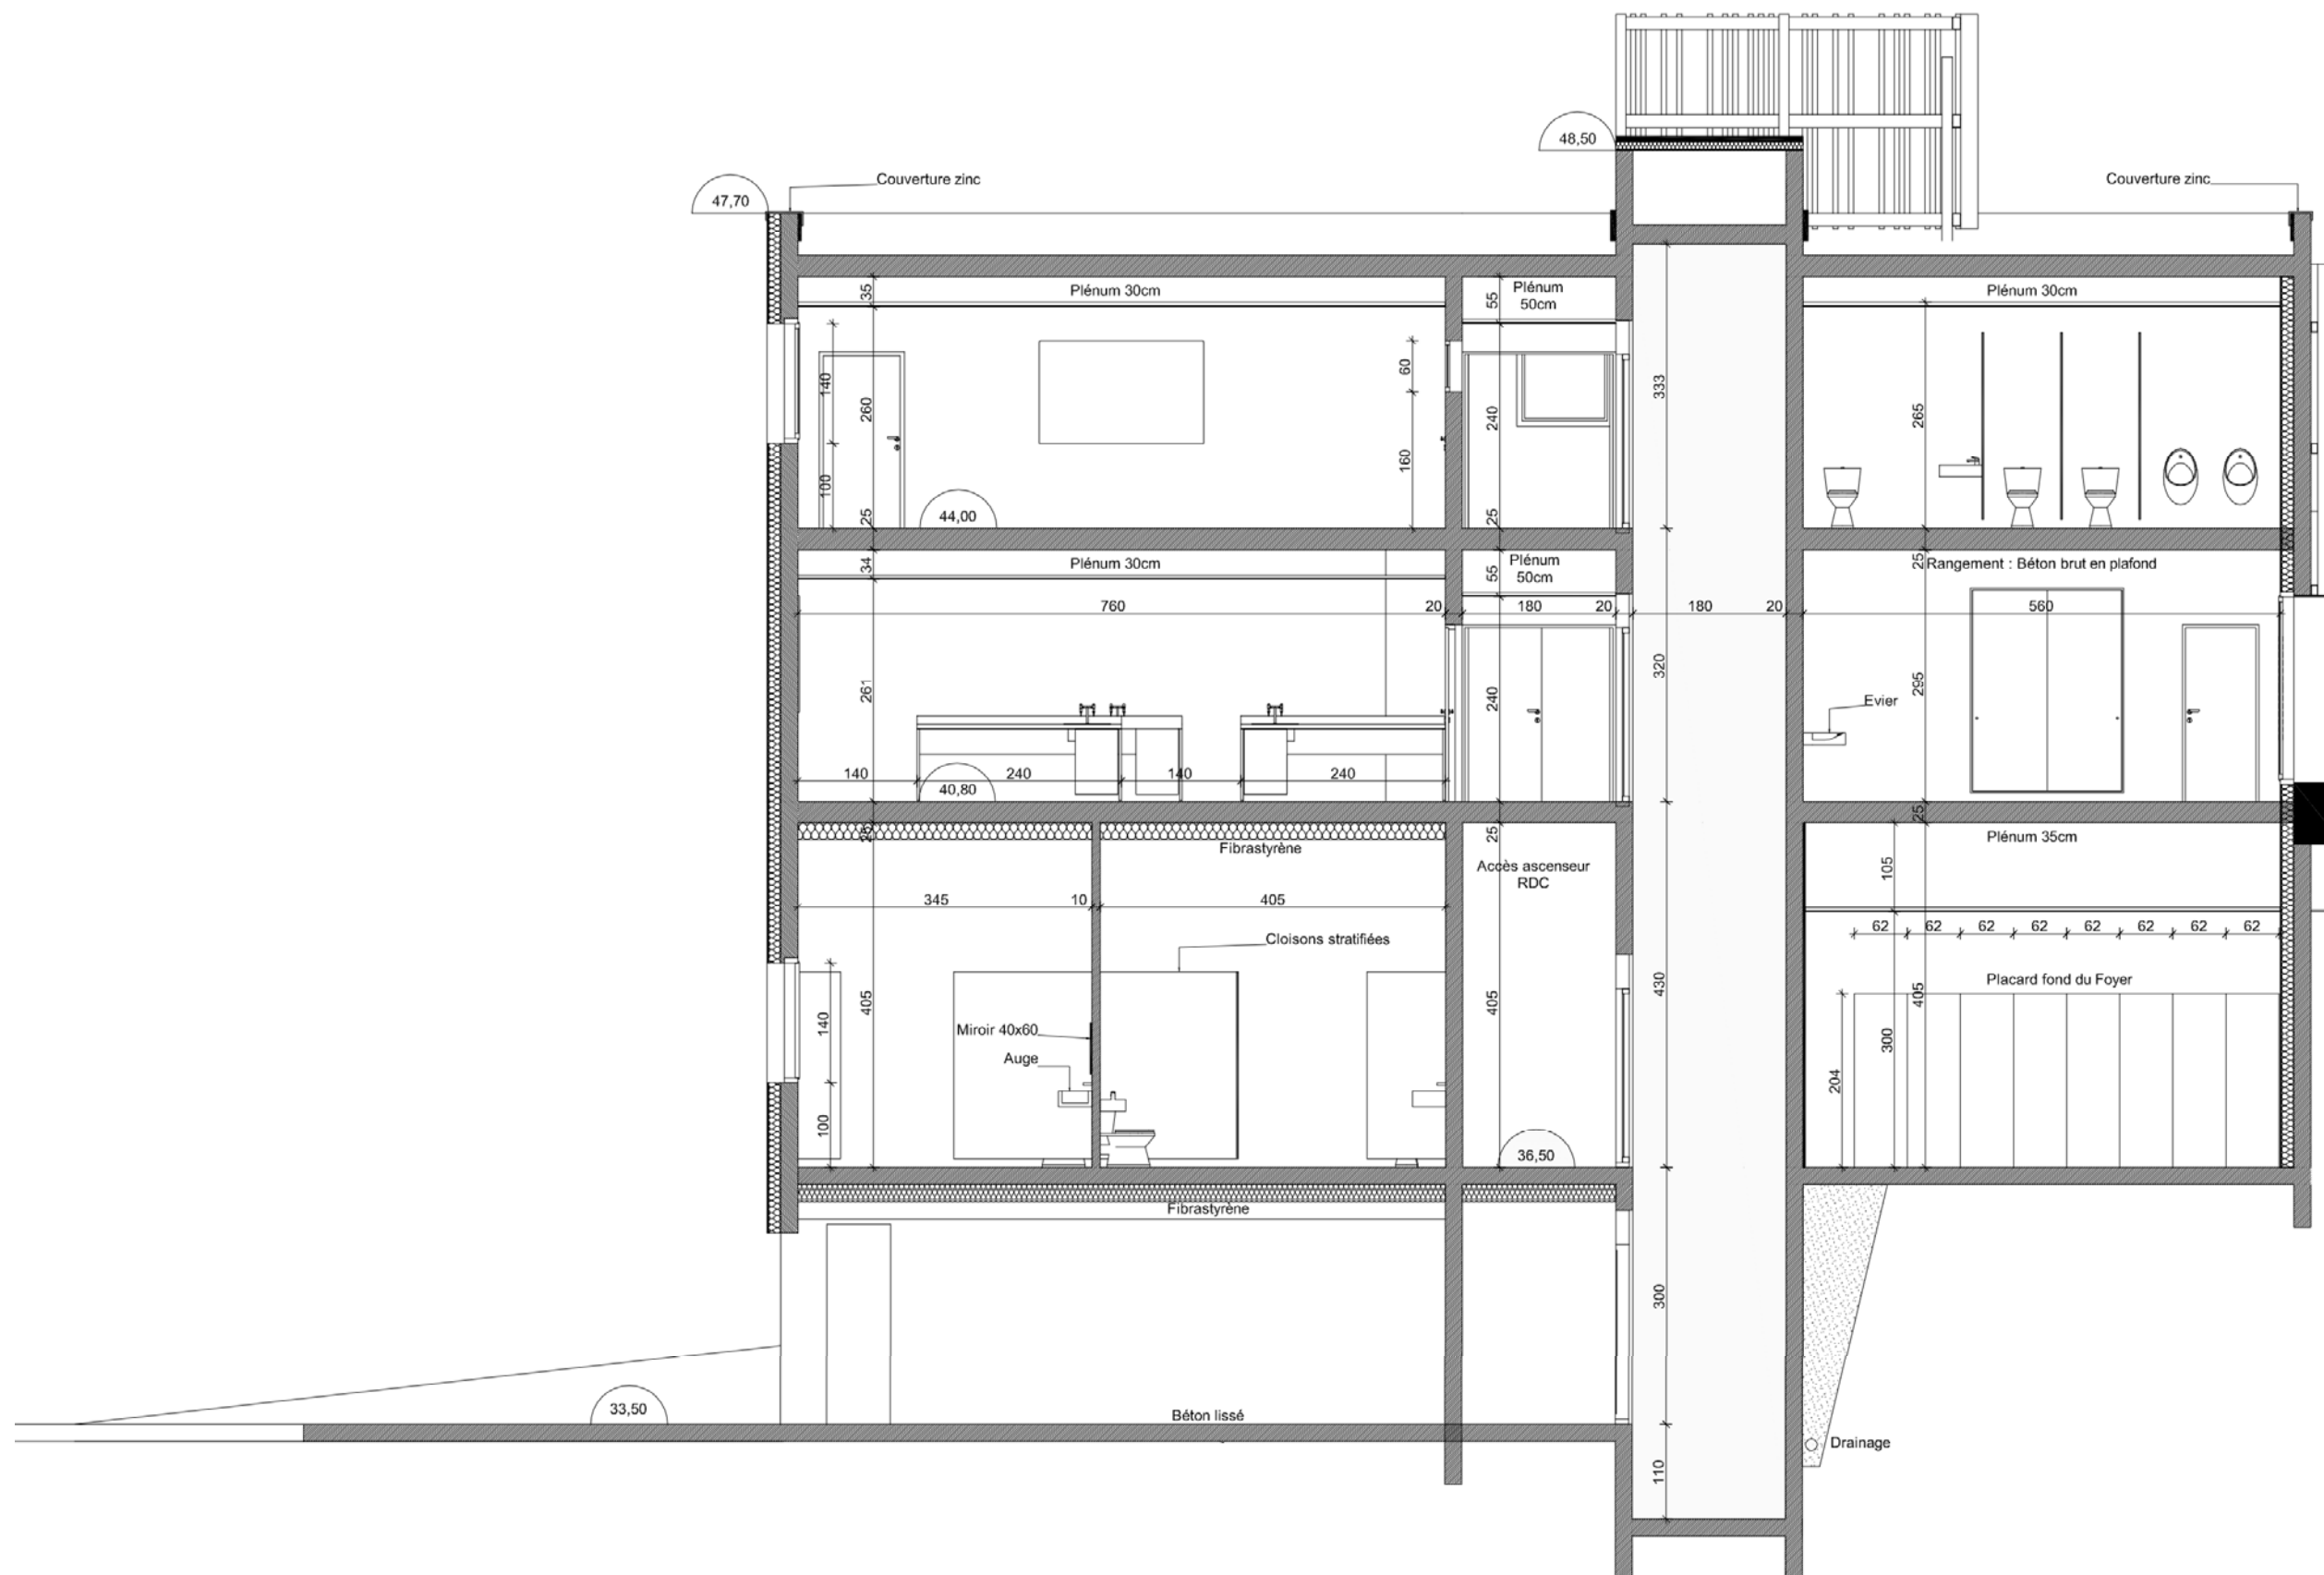

Coupe verticale 3-3

DB3


Échelle indéterminée

BACCALAURÉAT PROFESSIONNEL
TECHNICIEN DU BÂTIMENT
ORGANISATION ET RÉALISATION
GROS ŒUVRE

Projet : SEASKA

Épreuve E2 U21 : Analyse technique d'un ouvrage
Épreuve E2 U22 : Préparation et organisation de travaux

Session
AP 2006-TBO T 1

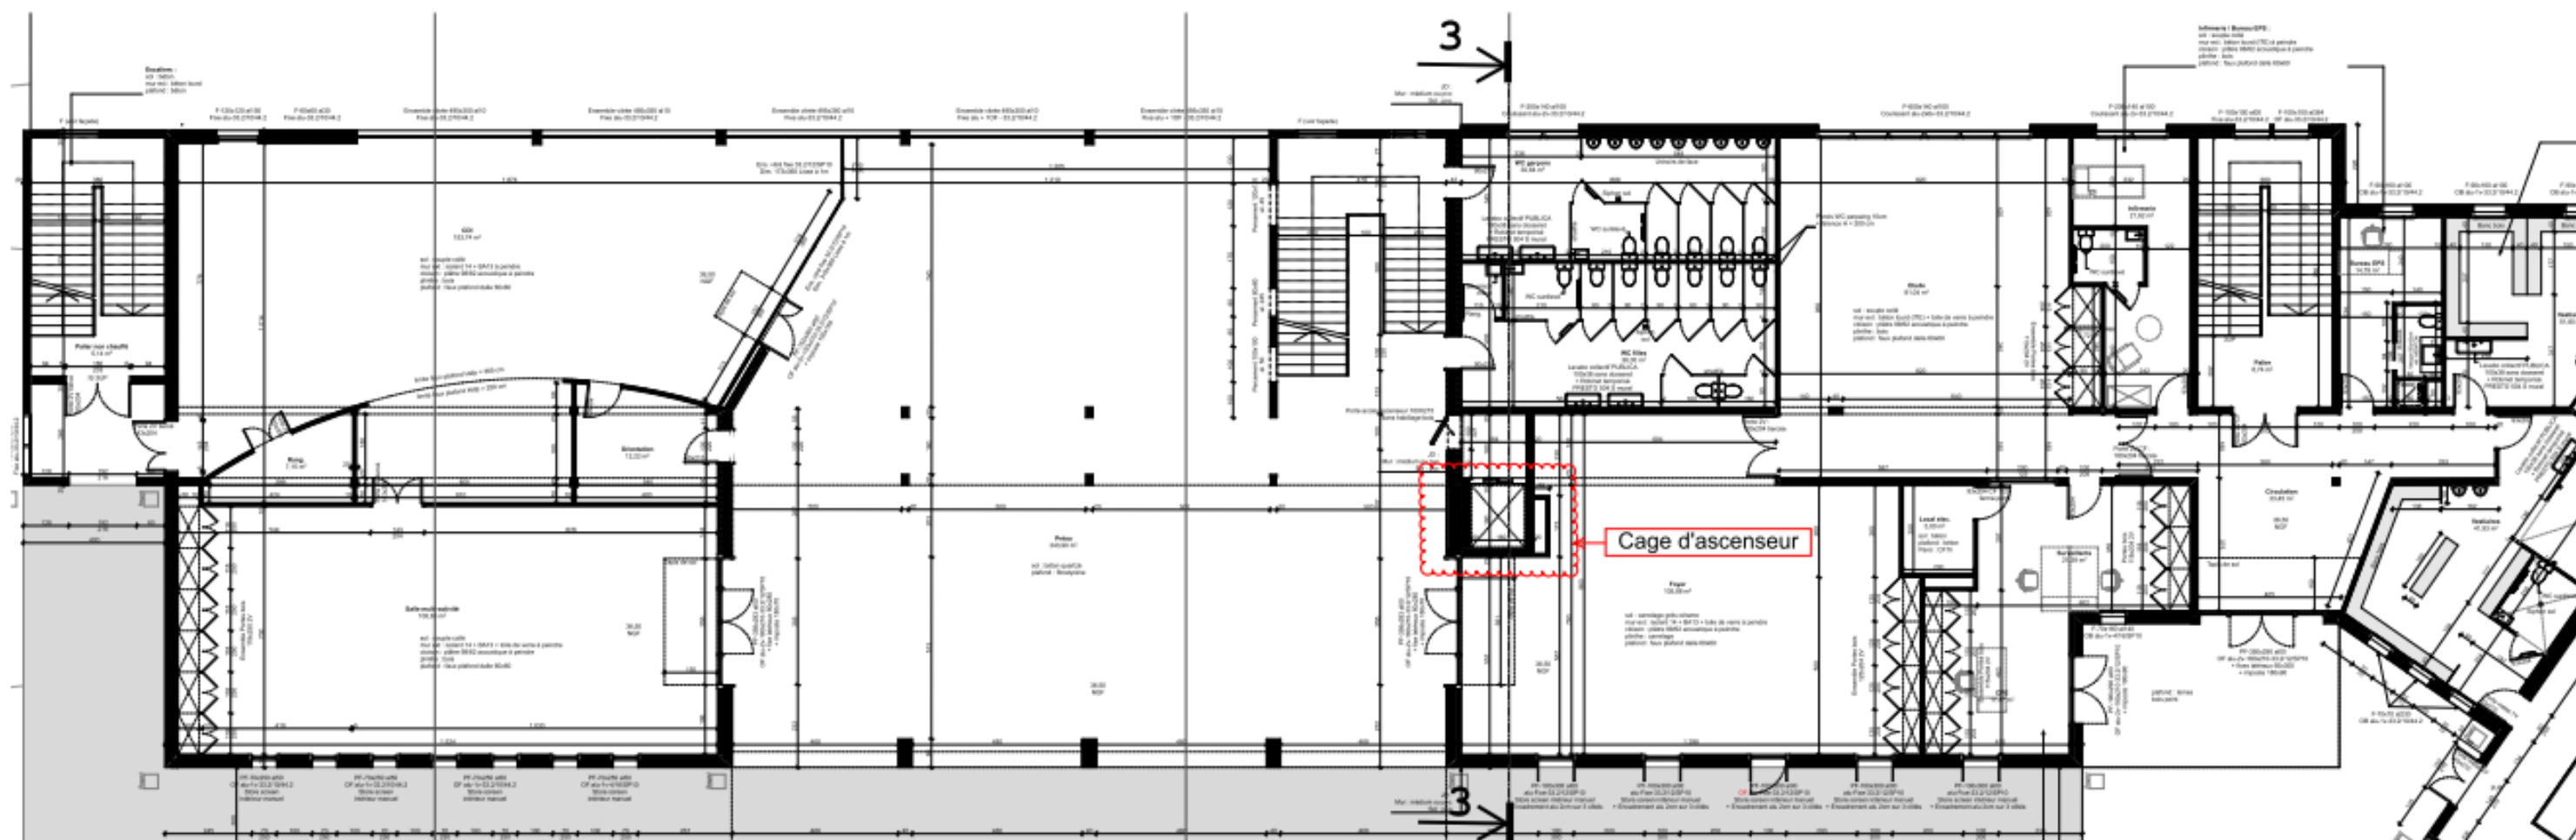

Plan RDC

DB4

Échelle indéterminée

BACCALAURÉAT PROFESSIONNEL
TECHNICIEN DU BÂTIMENT
ORGANISATION ET RÉALISATION
GROS ŒUVRE

Projet : SEASKA

Épreuve E2 U21 : Analyse technique d'un ouvrage
Épreuve E2 U22 : Préparation et organisation de travaux

Session
AP 2006-TBO T 1

SEASKA


PLANNING

[illegible]

Extrait planning chantier

DB5

BACCALAURÉAT PROFESSIONNEL TECHNICIEN DU BÂTIMENT ORGANISATION ET RÉALISATION GROS ŒUVRE	Projet : SEASKA	
	Épreuve E2 U21 : Analyse technique d'un ouvrage Épreuve E2 U22 : Préparation et organisation de travaux	Session AP 2006-TBO T 1

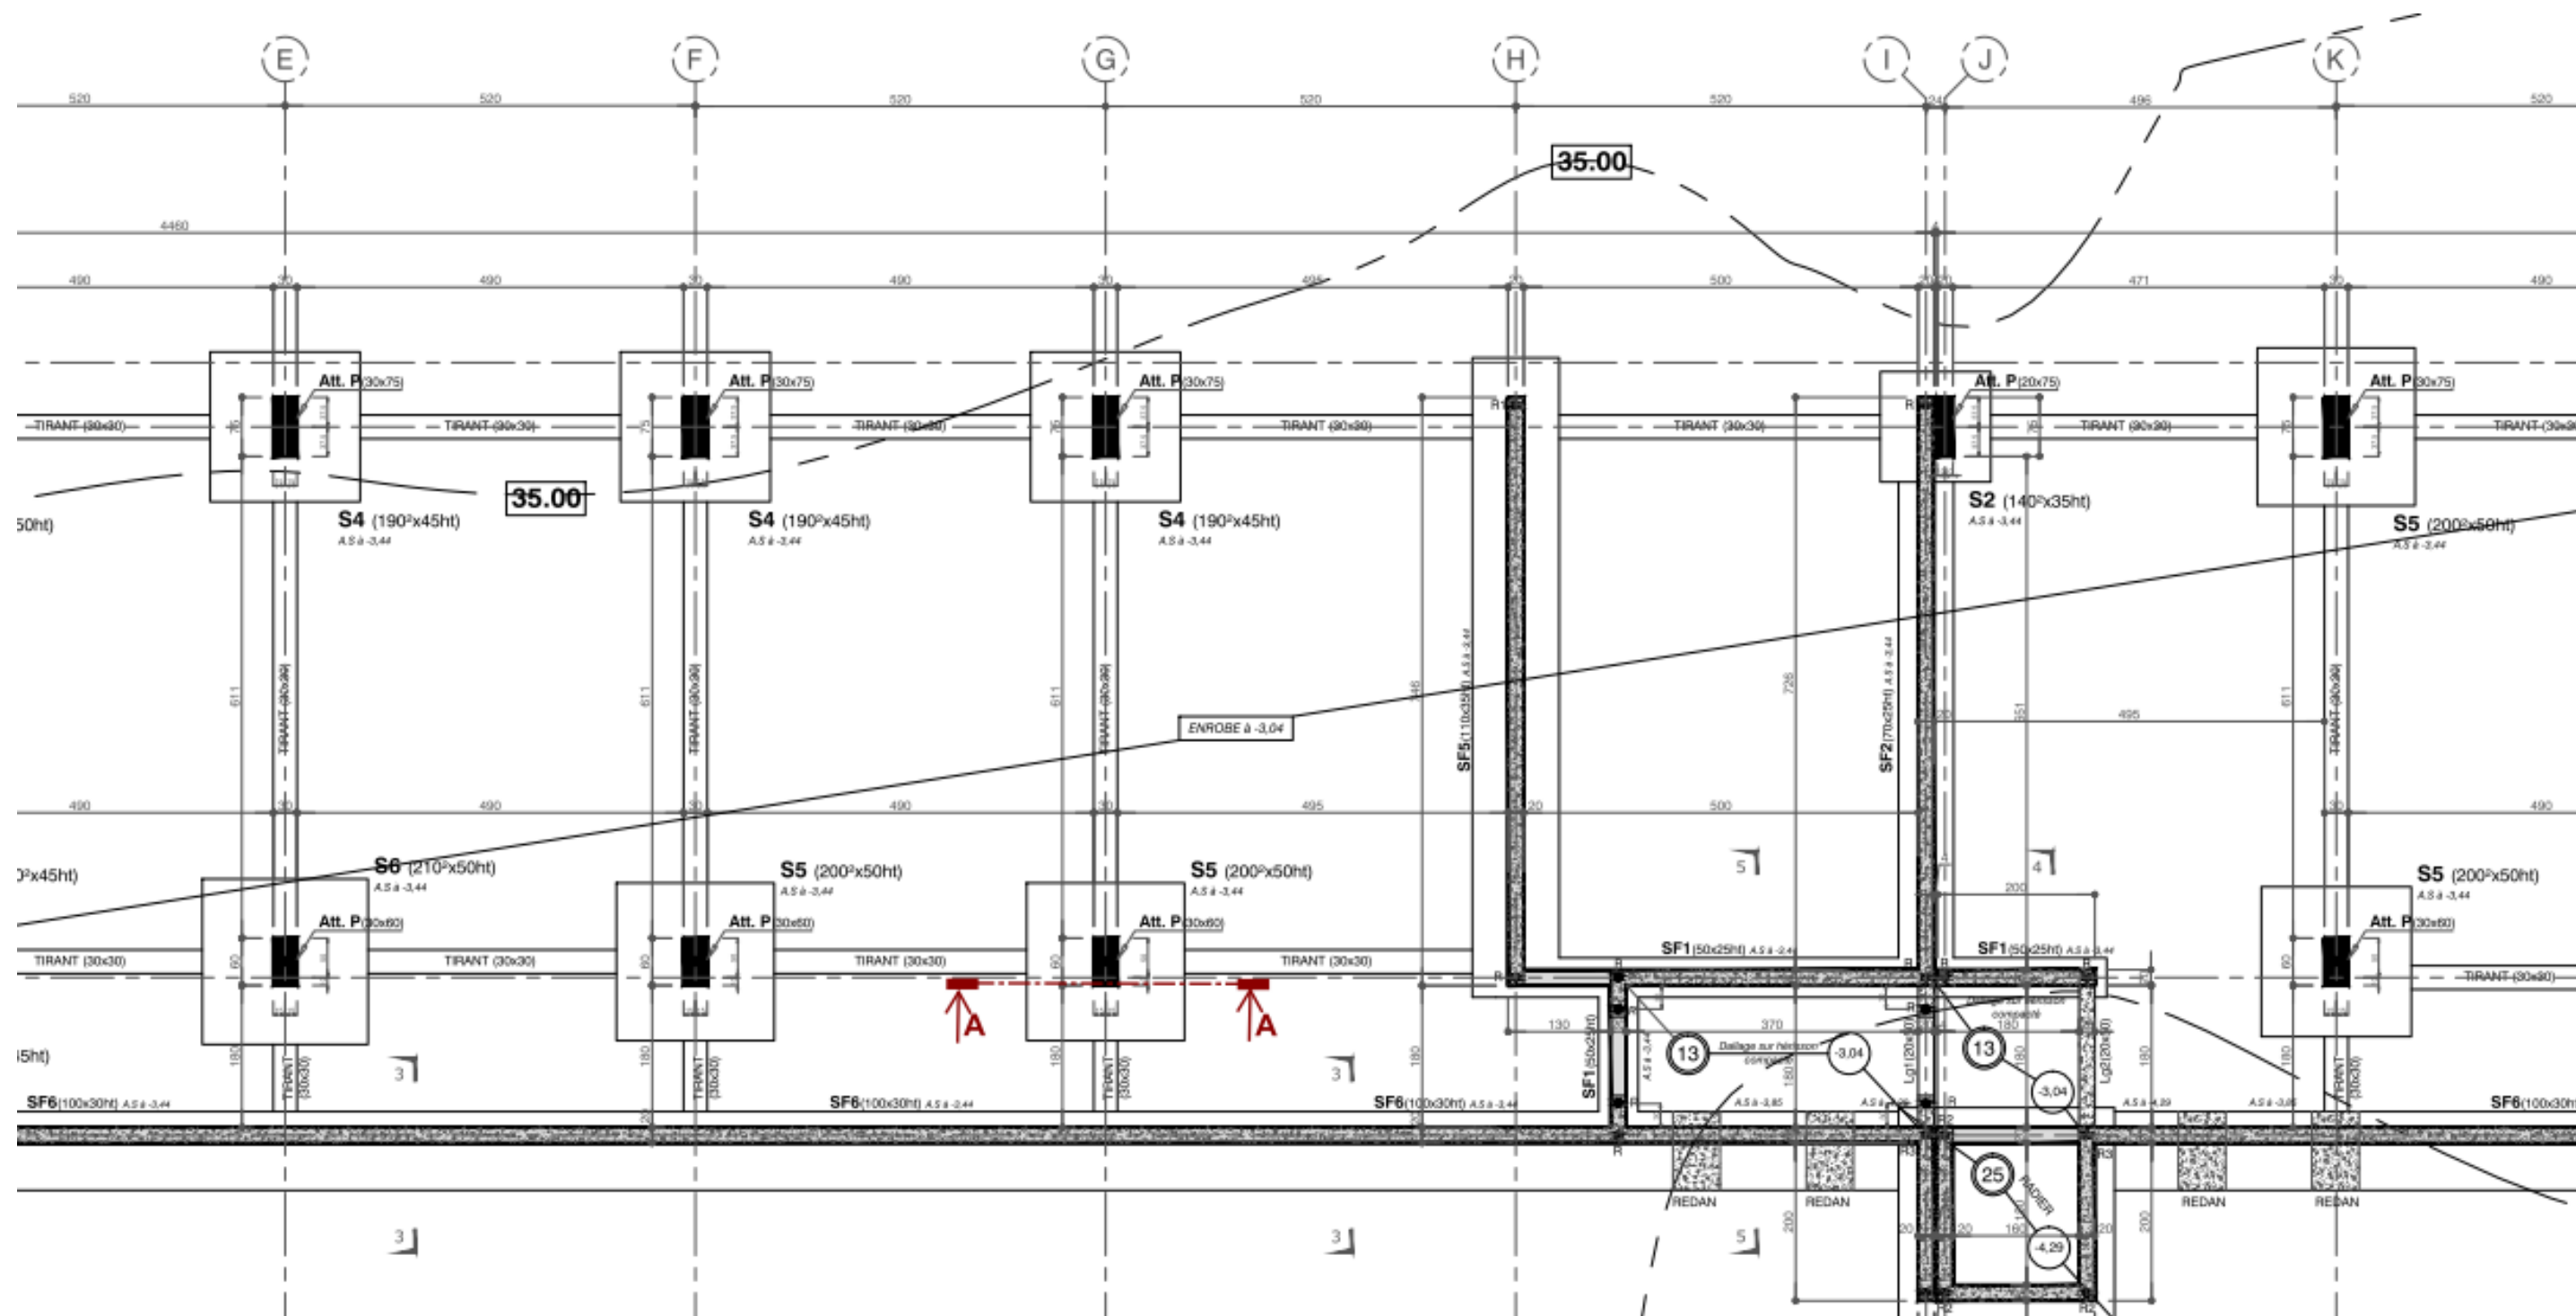


Extrait plan de fondation

DB6

Échelle indéterminée

BACCALURÉAT PROFESSIONNEL TECHNICIEN DU BÂTIMENT ORGANISATION ET RÉALISATION GROS ŒUVRE	Projet : SEASKA	
	Épreuve E2 U21 : Analyse technique d'un ouvrage Épreuve E2 U22 : Préparation et organisation de travaux	Session AP 2006-TBO T 1

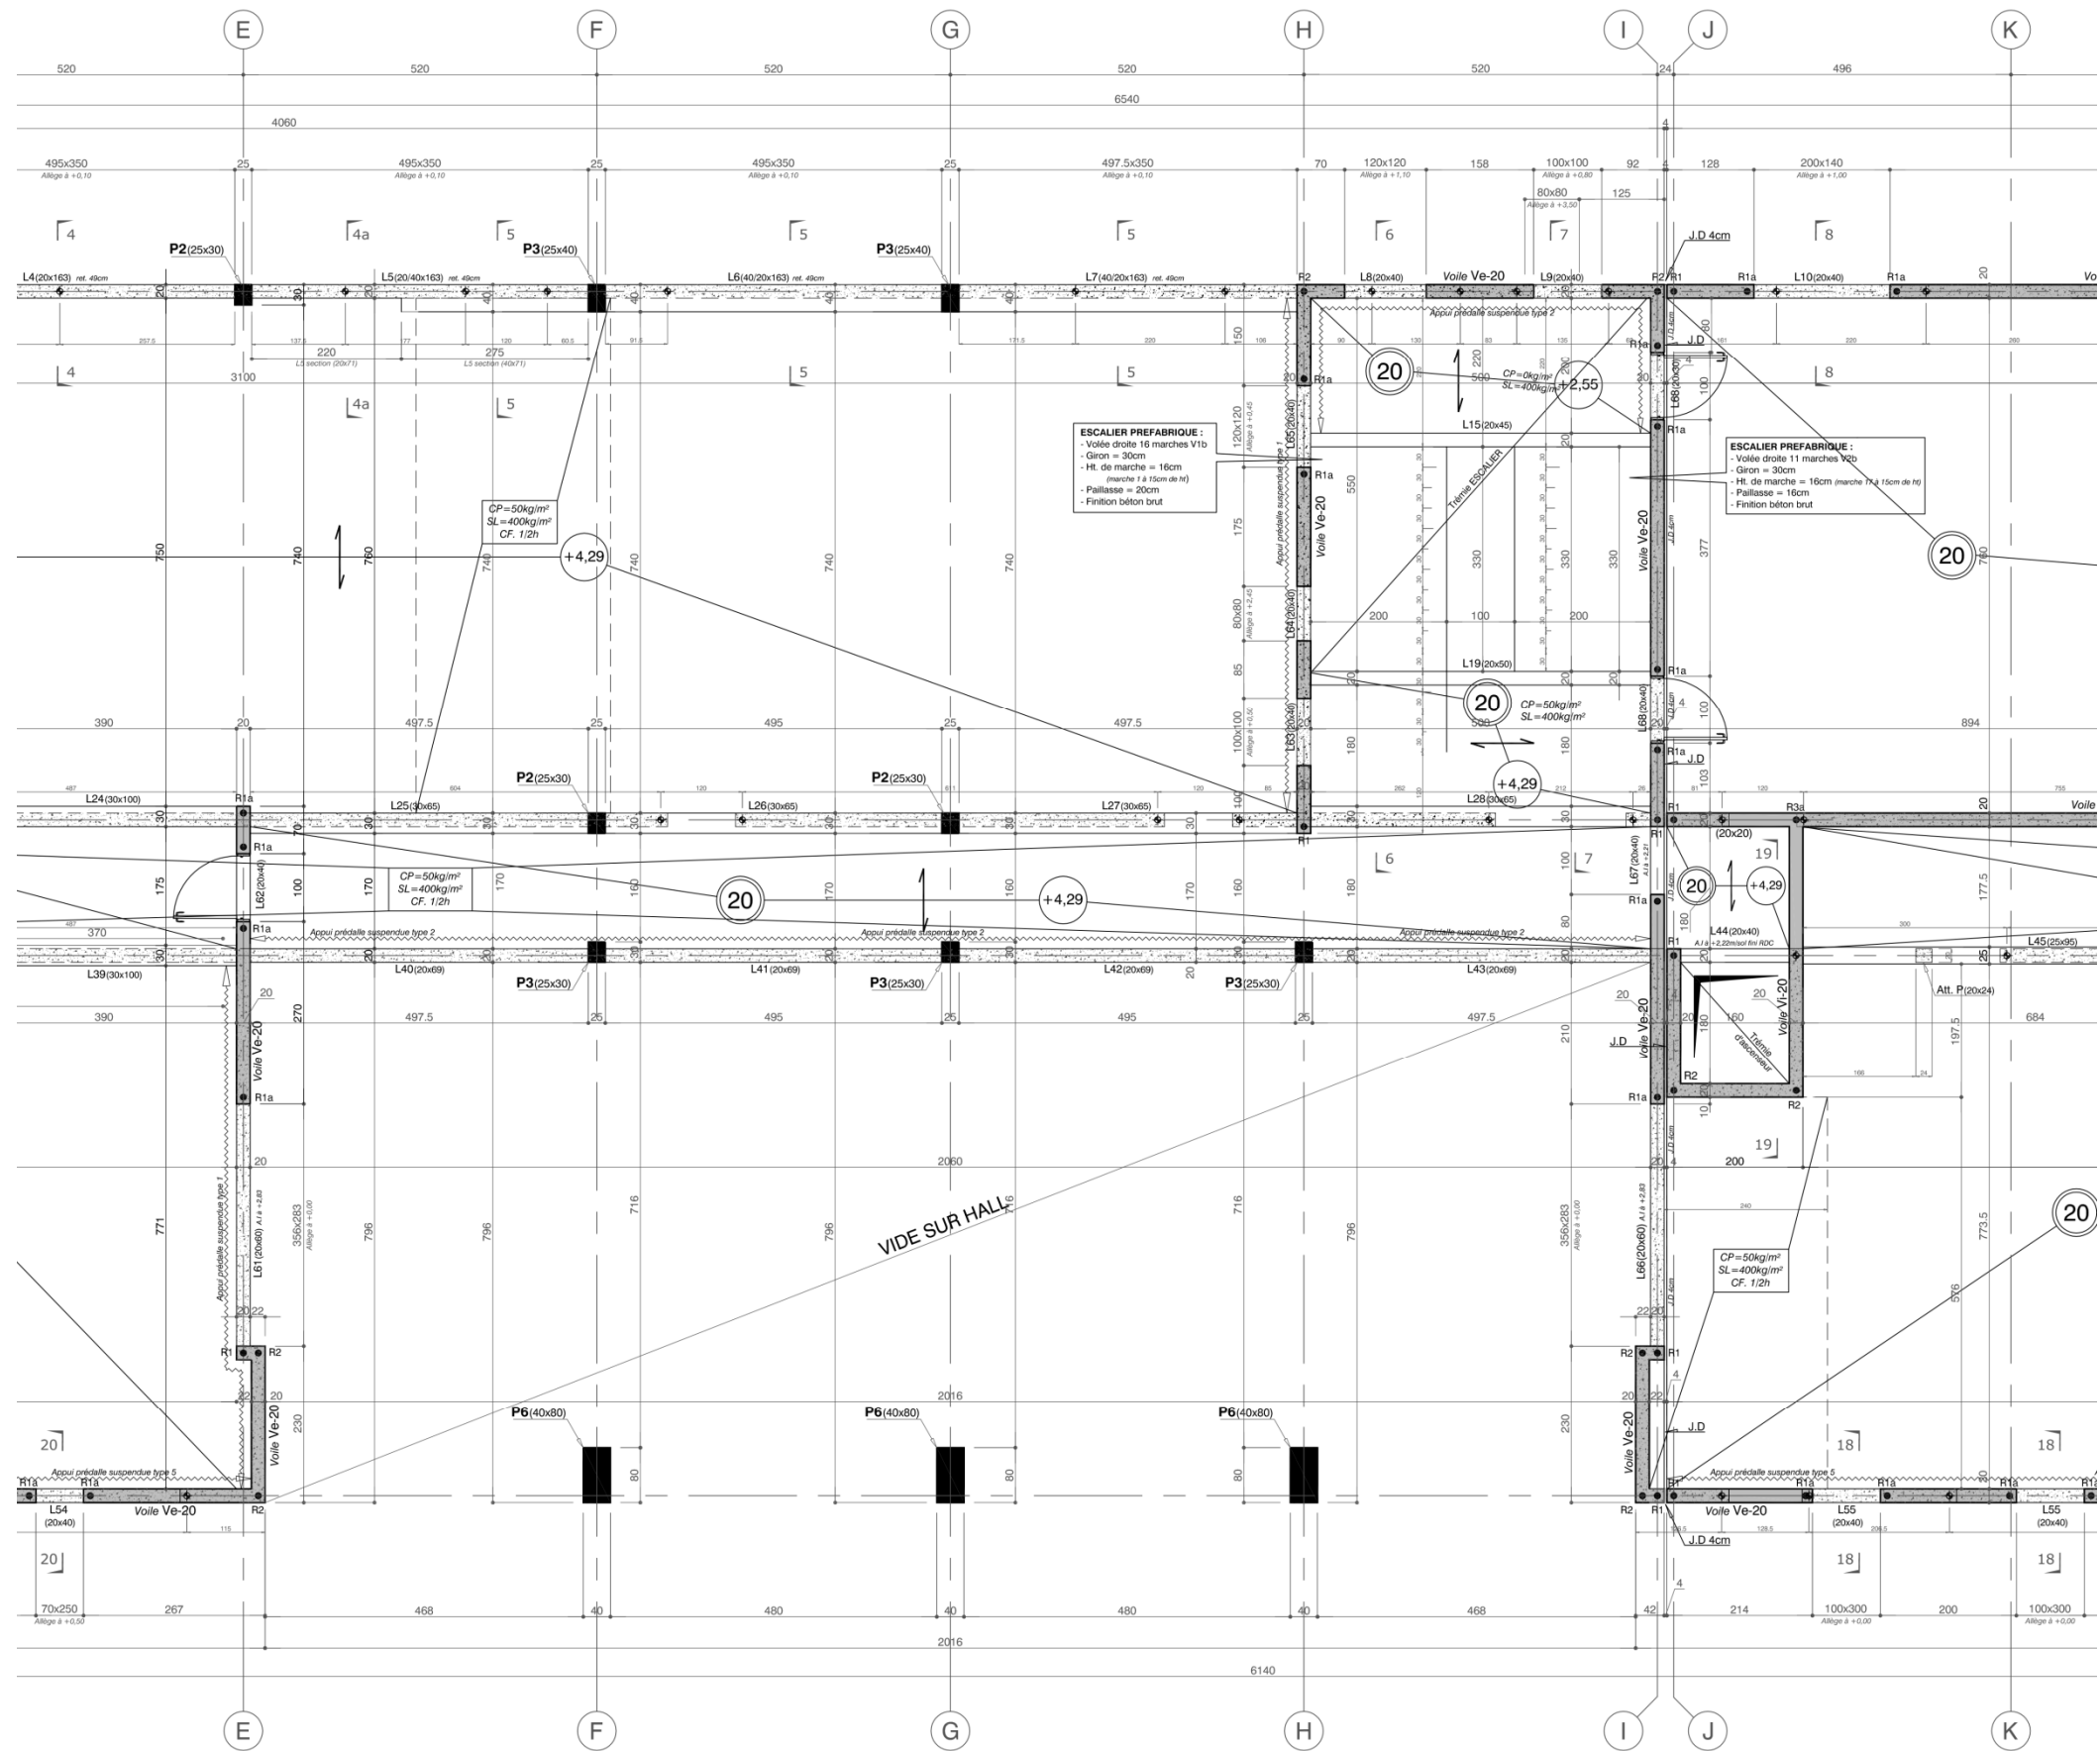

Extrait plancher haut RDC

DB7

Échelle indéterminée

BACCALAURÉAT PROFESSIONNEL TECHNICIEN DU BÂTIMENT ORGANISATION ET RÉALISATION GROS ŒUVRE	Projet : SEASKA Épreuve E2 U21 : Analyse technique d'un ouvrage Épreuve E2 U22 : Préparation et organisation de travaux	Session AP 2006-TBO T 1
--	--	---

